




Projekt geologiczno-techniczny otworu studziennego S-1

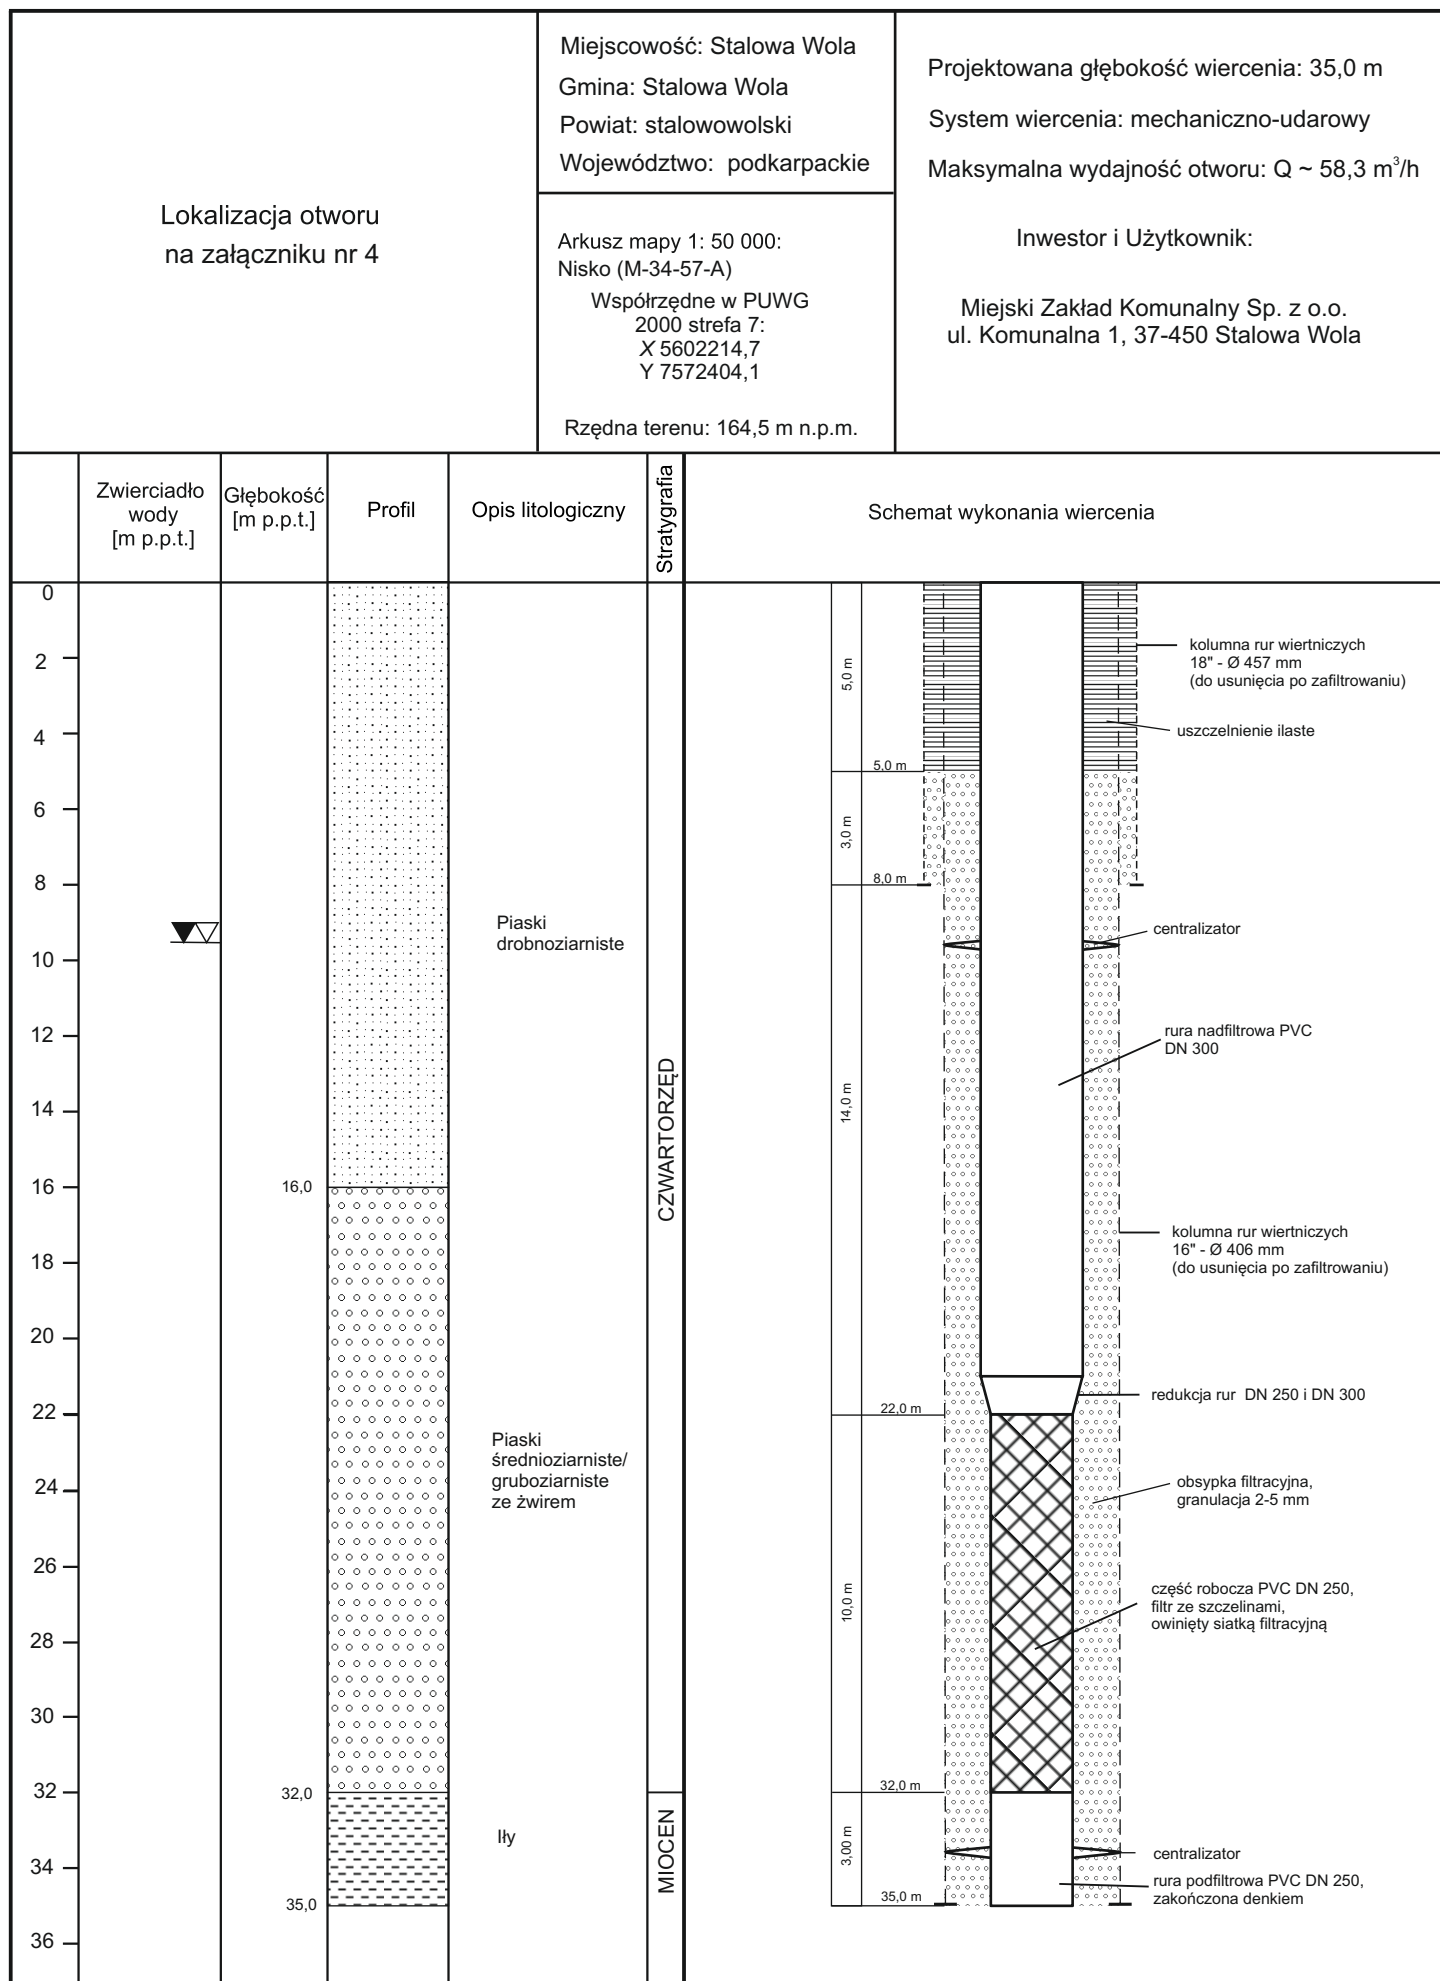


Projekt geologiczno-techniczny otworu studziennego S-2

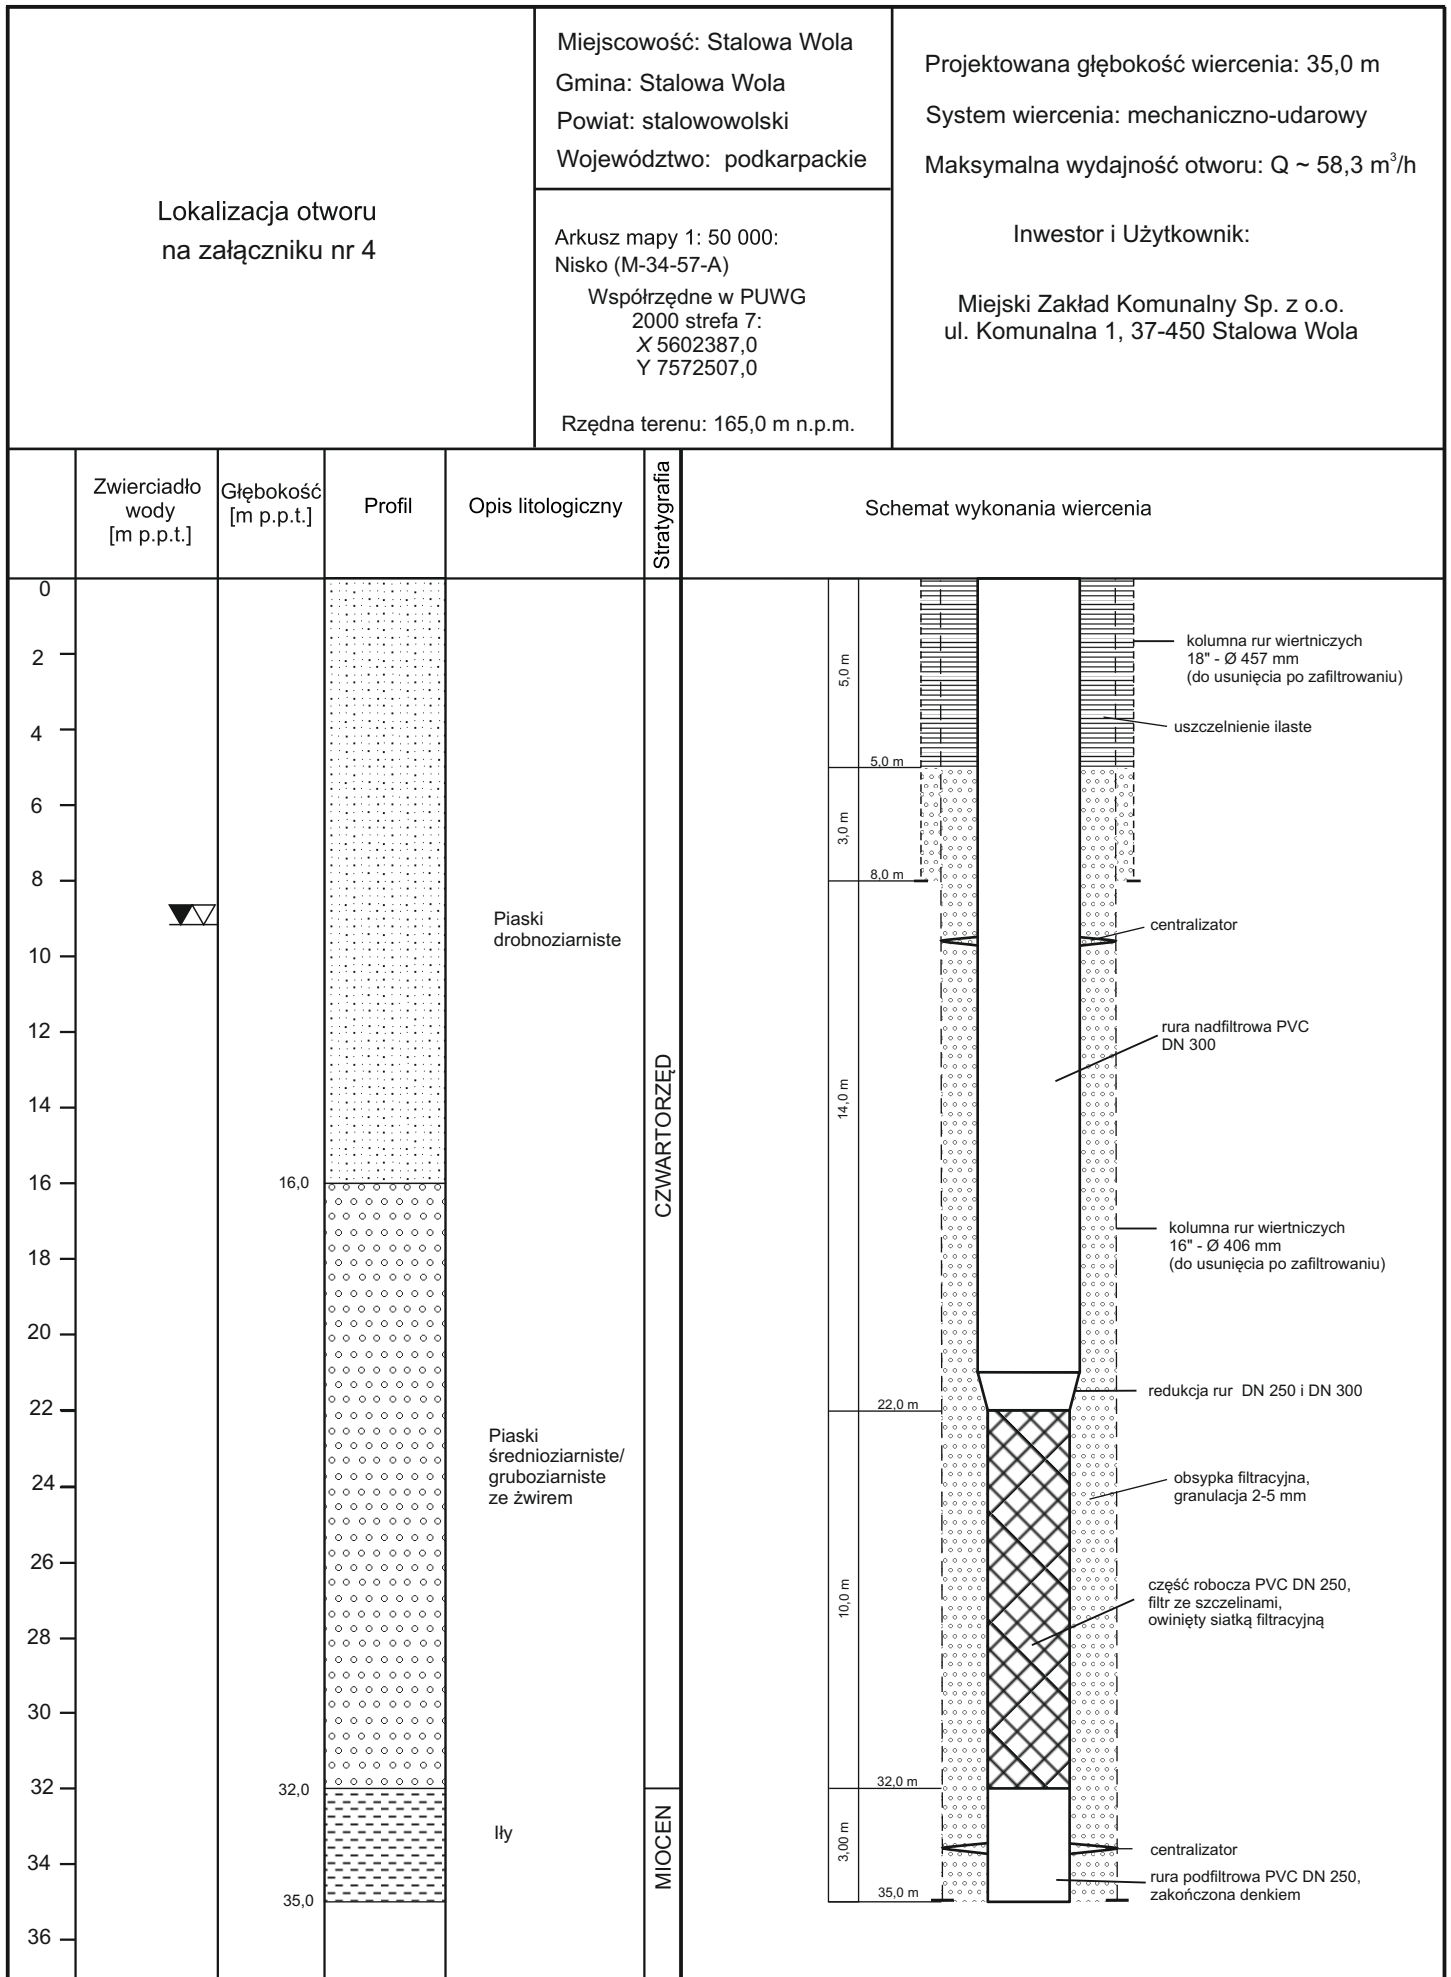

Projekt geologiczno-techniczny otworu studziennego S-3

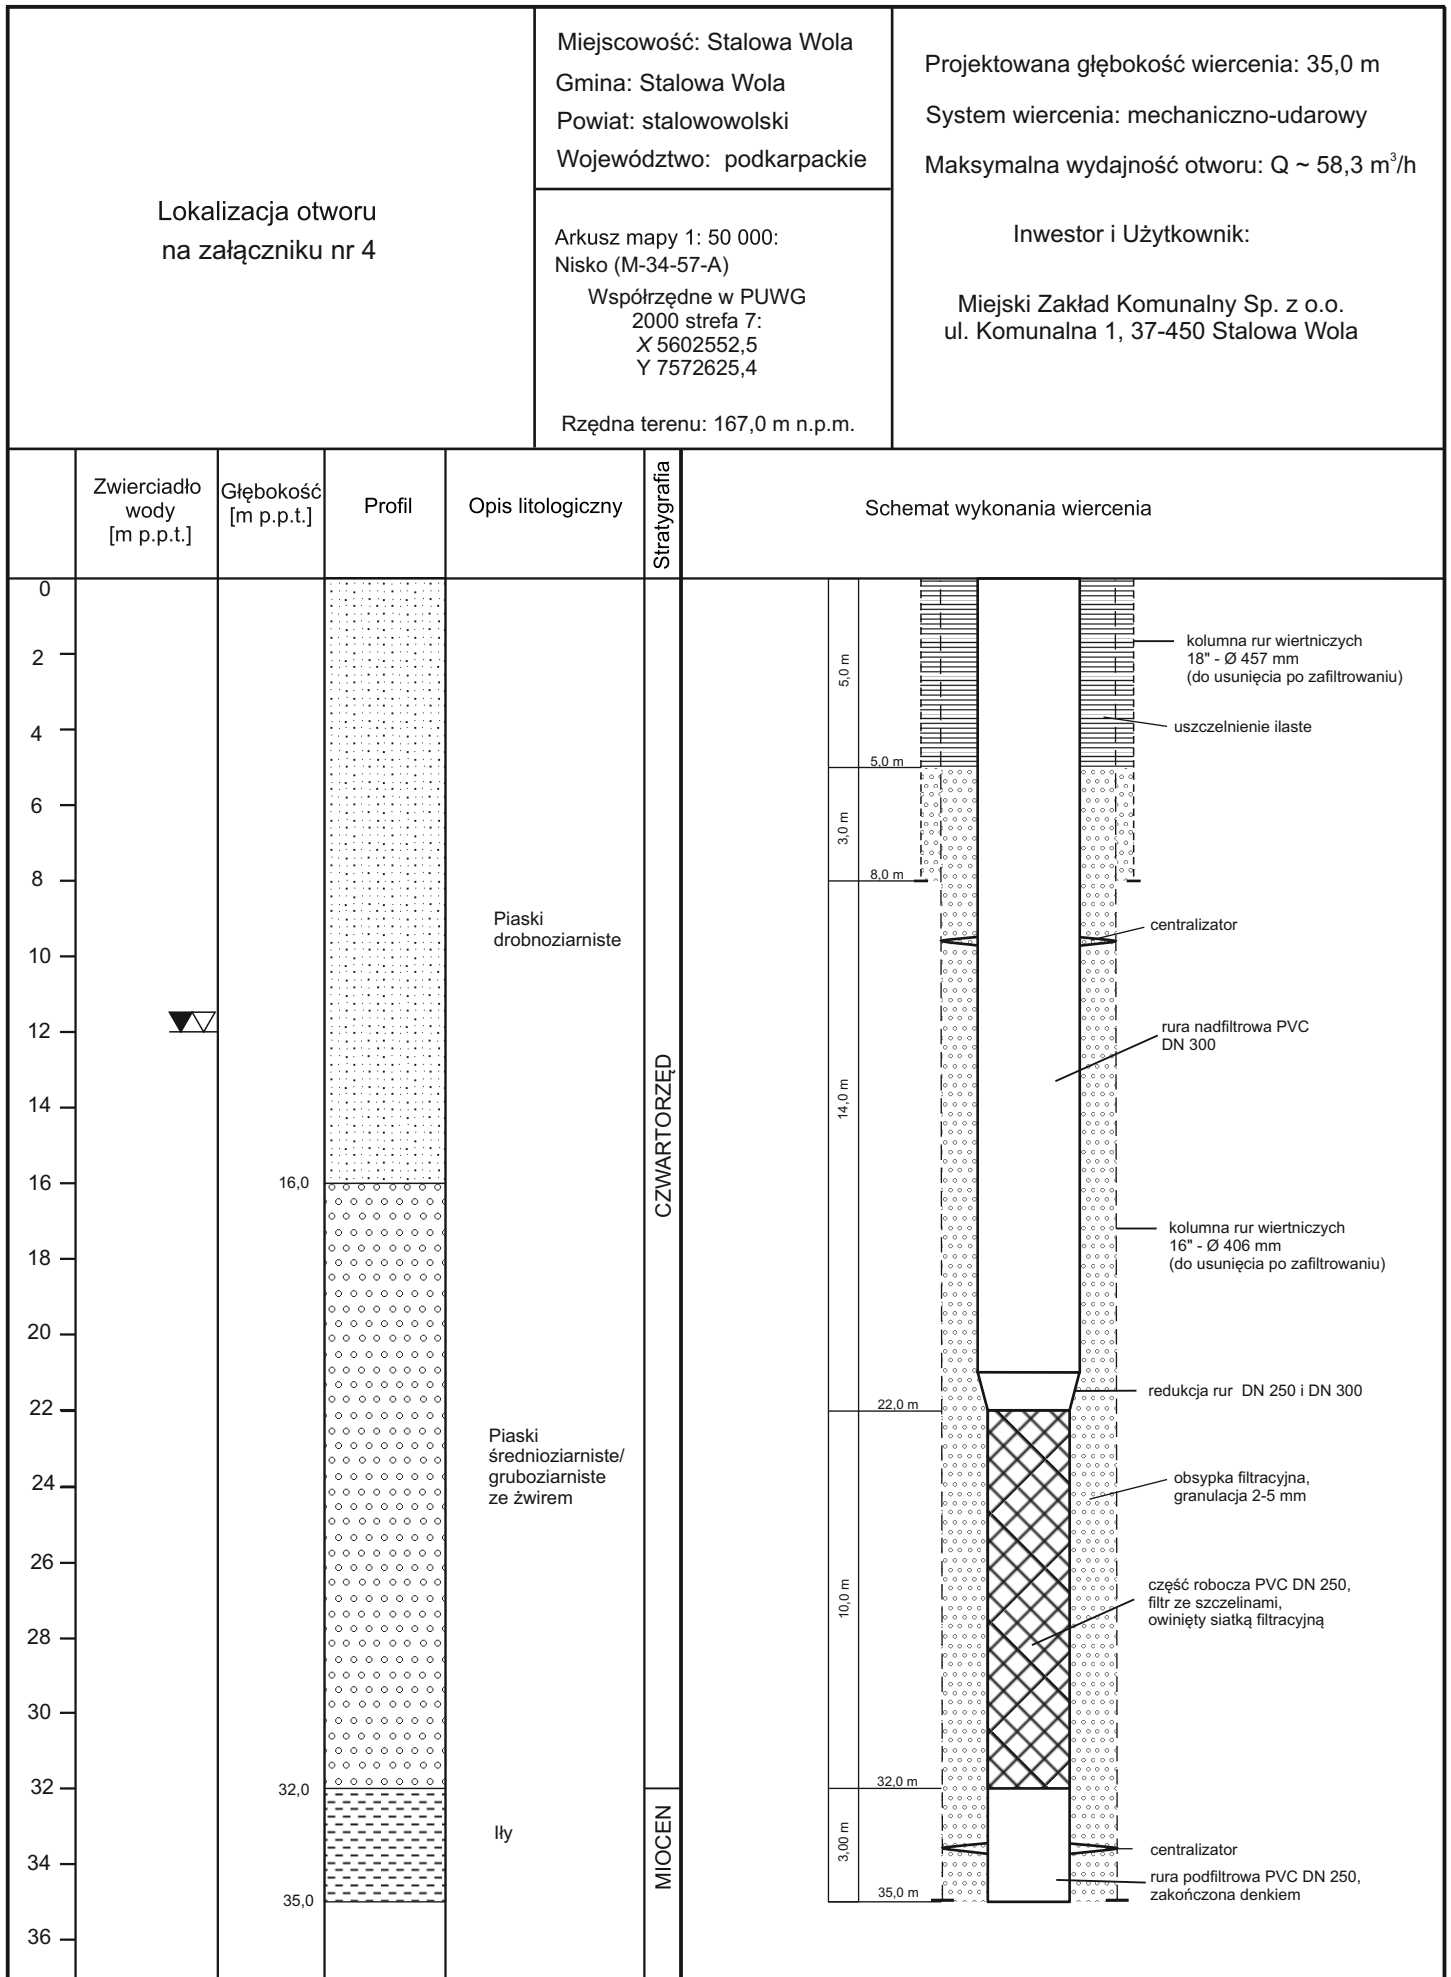

Projekt geologiczno-techniczny otworu studziennego S-4

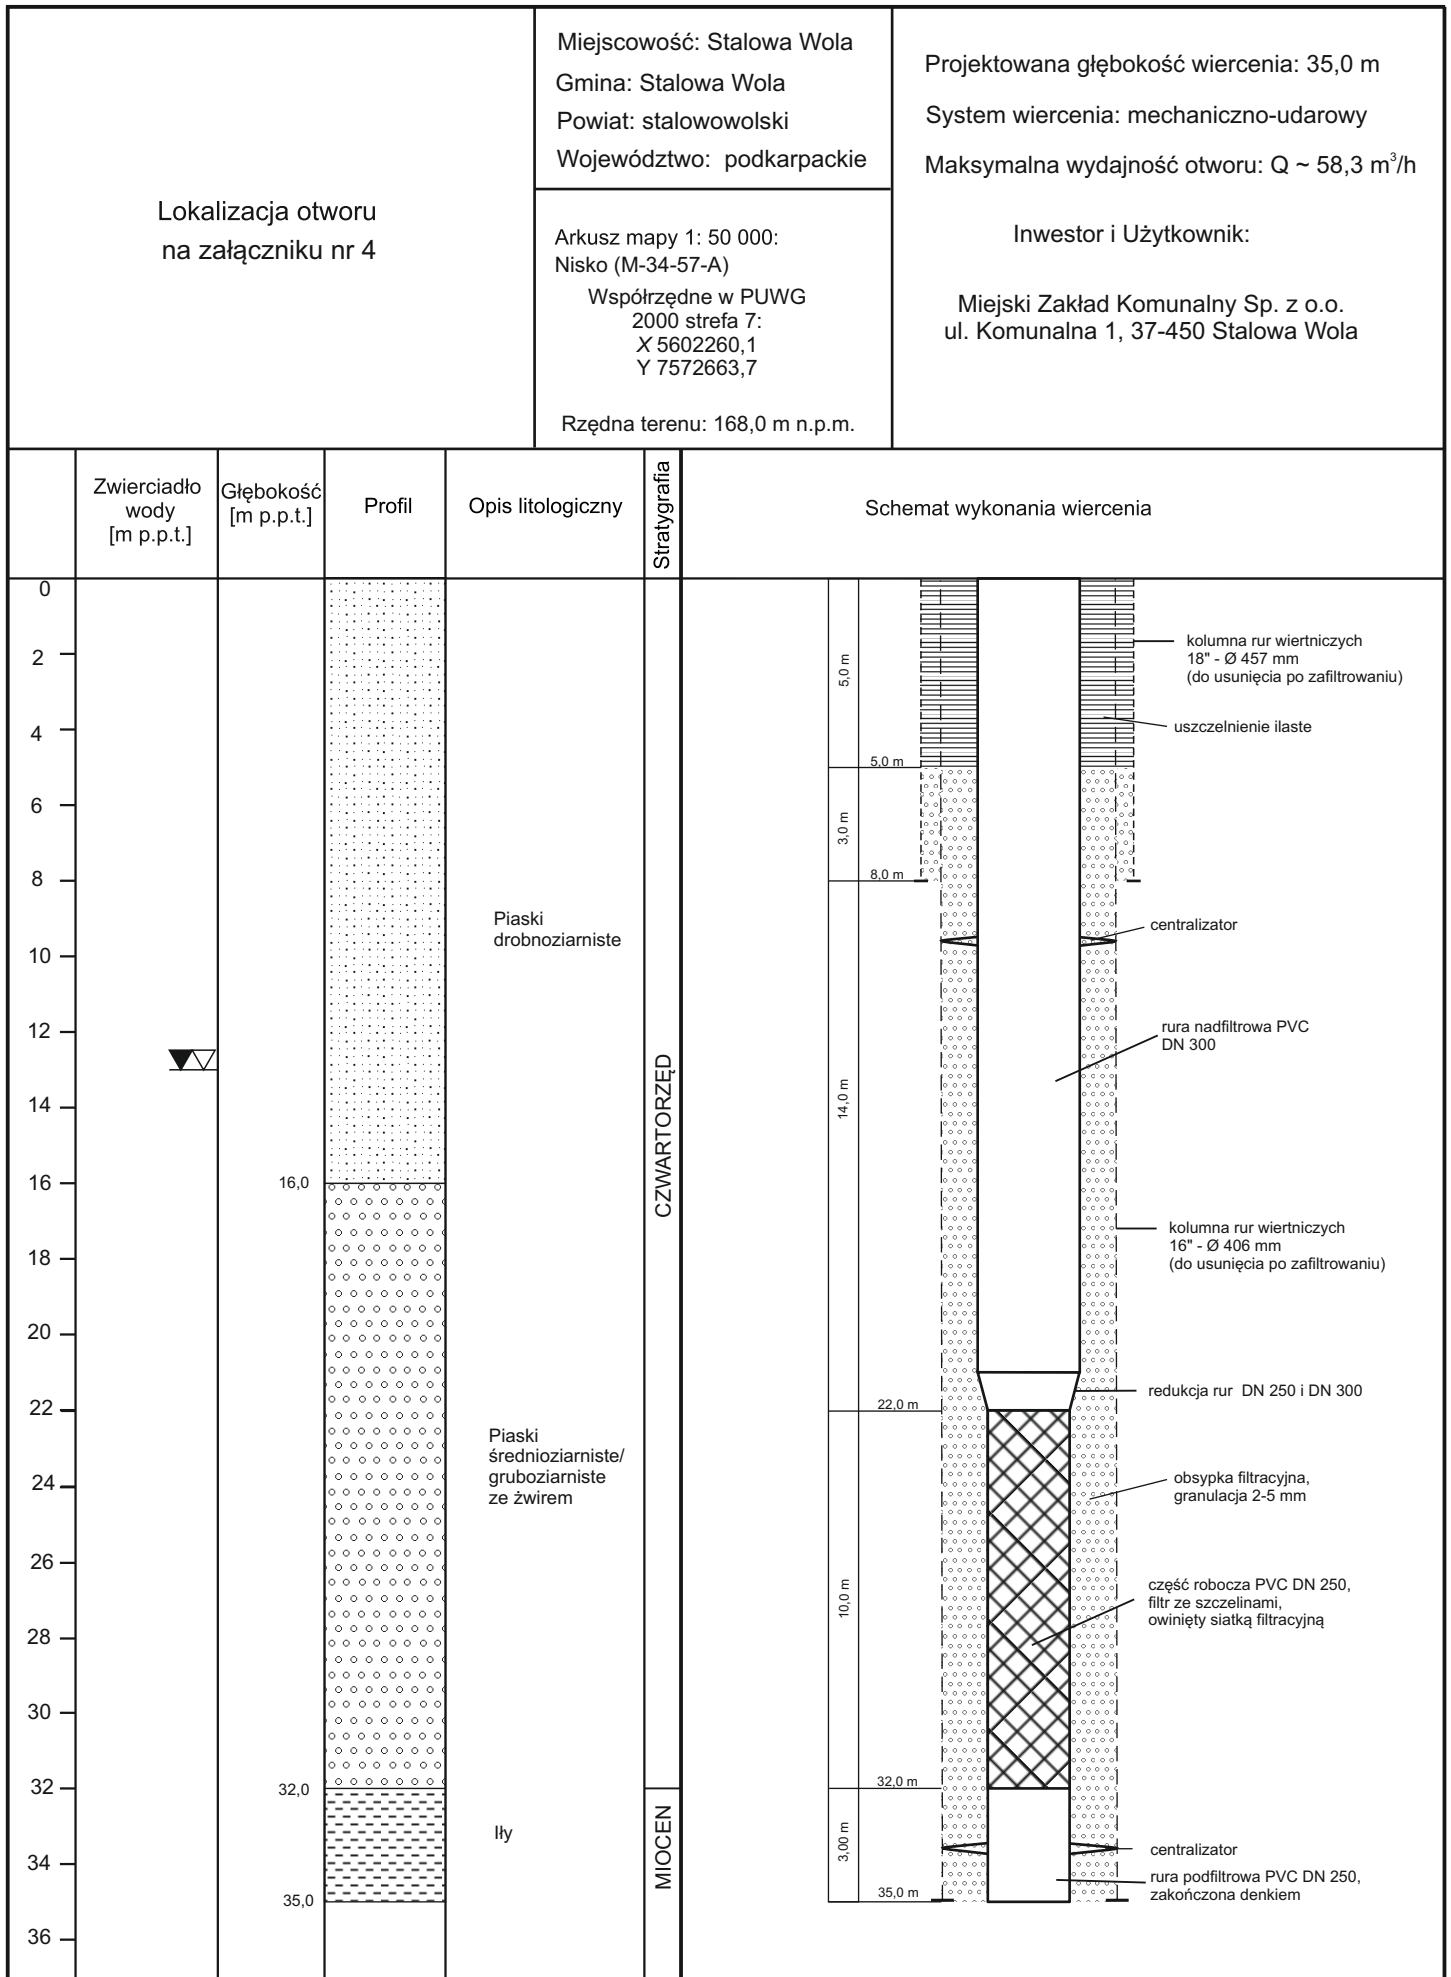

Projekt geologiczno-techniczny otworu studziennego S-5

